

ตารางแสดงวงเงินงบประมาณที่ได้รับจัดสรรและราคากลางในงานจ้างก่อสร้าง

๑. ชื่อ โครงการขุดลอกคลองบางพอตา หมู่ที่ ๔ ตำบลเหมาะ อำเภอกะปง จังหวัดพังงา ปริมาตรดินขุดไม่น้อยกว่า ๘,๔๗๘ ลูกบาศก์เมตร
๒. วงเงินงบประมาณที่ได้รับจัดสรร ๔๘๖,๔๐๐.- บาท
๓. ลักษณะงานโดยสังเขป ขุดลอกคลองบางพอตา ขนาดกว้าง ๖.๐๐ เมตร ก้นคลองกว้าง ๒.๐๐ เมตร ยาว ๑,๐๐๐ เมตร ความลึกโดยเฉลี่ย ๒.๐๐ เมตร ปริมาตรดินขุดไม่น้อยกว่า ๘,๔๗๘ ลูกบาศก์เมตร
๔. ราคากลางคำนวณ ณ วันที่ ๑๙ กันยายน ๒๕๖๒ เป็นเงิน ๓๑๖,๐๐๐.- บาท
๕. บัญชีประมาณการราคากลาง
 - ๕.๑ สรุปผลการประมาณราคากลางค่าก่อสร้าง ปร.๕ จำนวน ๑ แผ่น
๖. รายชื่อคณะกรรมการกำหนดราคากลาง โครงการขุดลอกคลองบางพอตา หมู่ที่ ๔ ตำบลเหมาะ อำเภอกะปง จังหวัดพังงา ปริมาตรดินขุดไม่น้อยกว่า ๘,๔๗๘ ลูกบาศก์เมตร
 - ๖.๑ นายสมเจตน์ รัตนชู ตำแหน่ง ประมงอำเภอกะปง เป็น ประธานกรรมการ
 - ๖.๒ นายพาสน์ บุญญานุพงศ์ ตำแหน่ง นักวิชาการพัฒนาชุมชนปฏิบัติการ เป็น กรรมการ
 - ๖.๓ นายธีรศักดิ์ ธรรมรักษ์ ตำแหน่ง ผู้อำนวยการกองช่างองค์การบริหารส่วนตำบลมณีชัย เป็น กรรมการ

แบบสรุปการกำหนดราคากลางงานชลประทาน

ชื่อโครงการ : โครงการขุดลอกคลองบางพอตา หมู่ที่ ๔ ตำบลเหมาะ อำเภอกะปง จังหวัดพังงา ปริมาตรดินขุดไม่น้อยกว่า ๘,๔๗๘ ลูกบาศก์เมตร
 ปริมาณงาน : ปริมาตรดินขุดไม่น้อยกว่า 8,478 ลูกบาศก์เมตร
 สถานที่ก่อสร้าง : หมู่ที่ 4 ตำบลเหมาะ อำเภอกะปง จังหวัดพังงา
 หน่วยงานเจ้าของโครงการ : ที่ทำการปกครองอำเภอกะปง
 ประมาณราคากลางโดย : นายธีรศักดิ์ ธรรมรักษ์
 กำหนดราคากลางเมื่อวันที่ : 19 กันยายน 2562

ลำดับที่	รายการ	ปริมาณ	หน่วย	ราคาต่อหน่วย	ราคาทุน	Factor F	ราคาต่อหน่วยคูณ Factor F	ราคากลาง
1	งานขุดลอกด้วยรถขุด	8,478	ลบ.ม.	27.15	230,177.70	1.3752	37.34	316,540.37
รวมค่าก่อสร้างเป็นเงินทั้งสิ้น					230,177.70			316,540.37
ปรับลด								540.37
คิดเป็นเงินงบประมาณ		(สามแสนหนึ่งหมื่นหกพันบาทถ้วน)						316,000.00

คณะกรรมการกำหนดราคากลาง

ลงชื่อ



ประธานกรรมการ

นายสมเจตน์ รัตนชู
 ประมงอำเภอกะปง

ลงชื่อ



กรรมการ

นายพาสน์ บุญญานพวงศ์
 นักวิชาการพัฒนาชุมชนปฏิบัติการ

ลงชื่อ





กรรมการ

นายธีรศักดิ์ ธรรมรักษ์
 ผู้อำนวยการกองช่าง อบต.รมณีย์


โครงการแก้ไขและประเทำปัญหาความเดือดร้อนของประชาชนในพื้นที่
อันเนื่องมาจากปัญหาภัยแล้งและอุทกภัยในปัจจุบัน

เสนอโดย : อำเภอปะปอง จังหวัดพังงา

โครงการชุดออกคลองบางพ่อตา หมู่ที่ 4 บ้านโนนพุด ตำบลเหมาะ อำเภอเกาะปัง จังหวัดพังงา

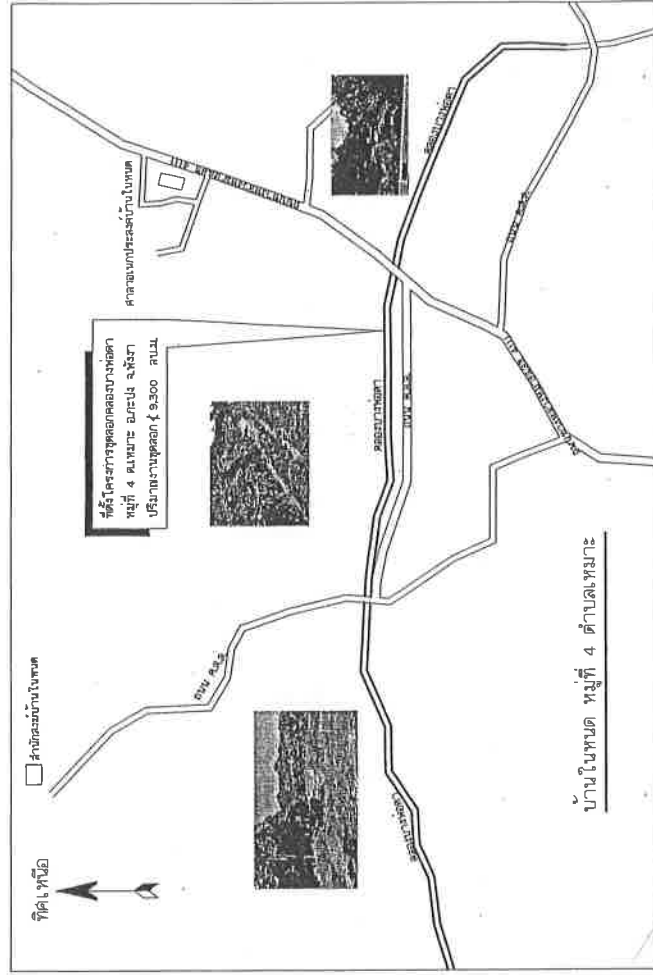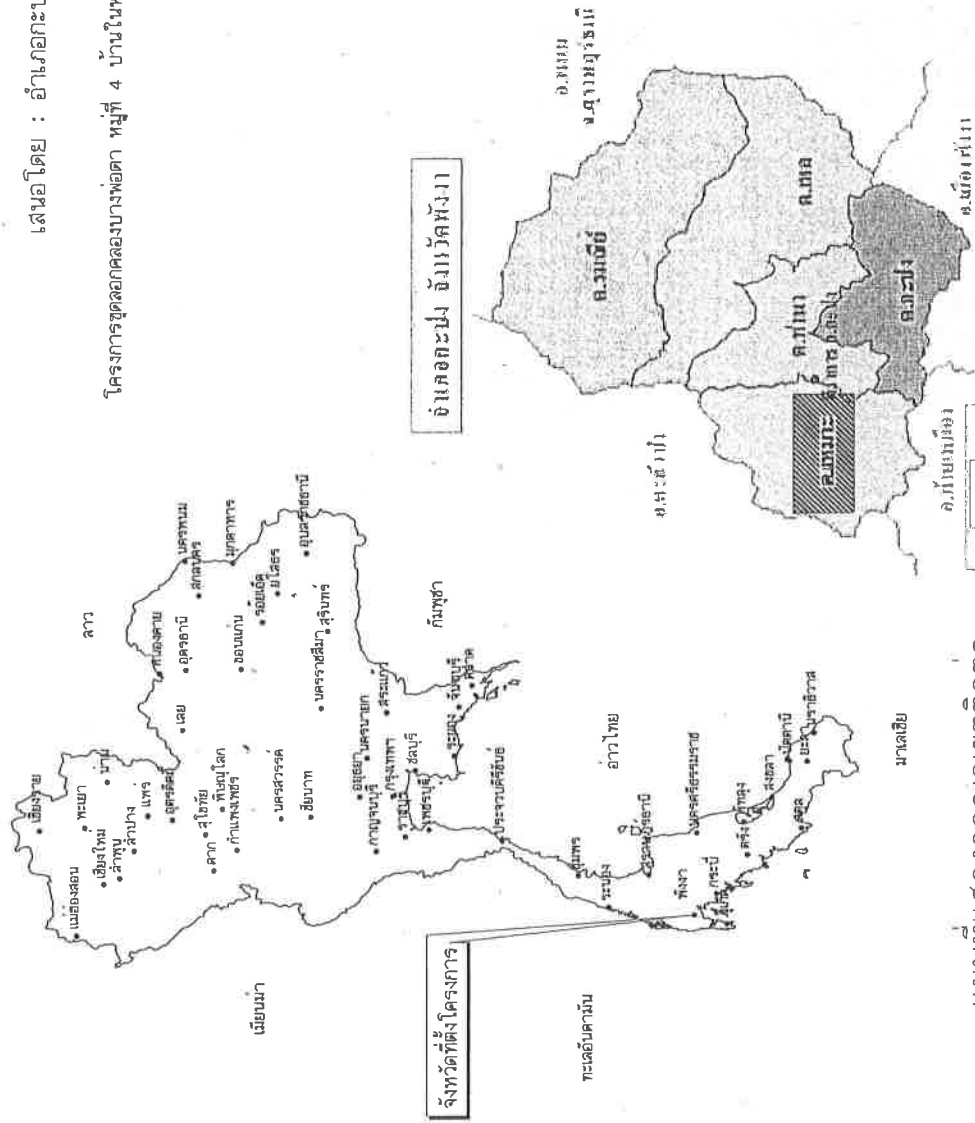

ทิศเหนือ

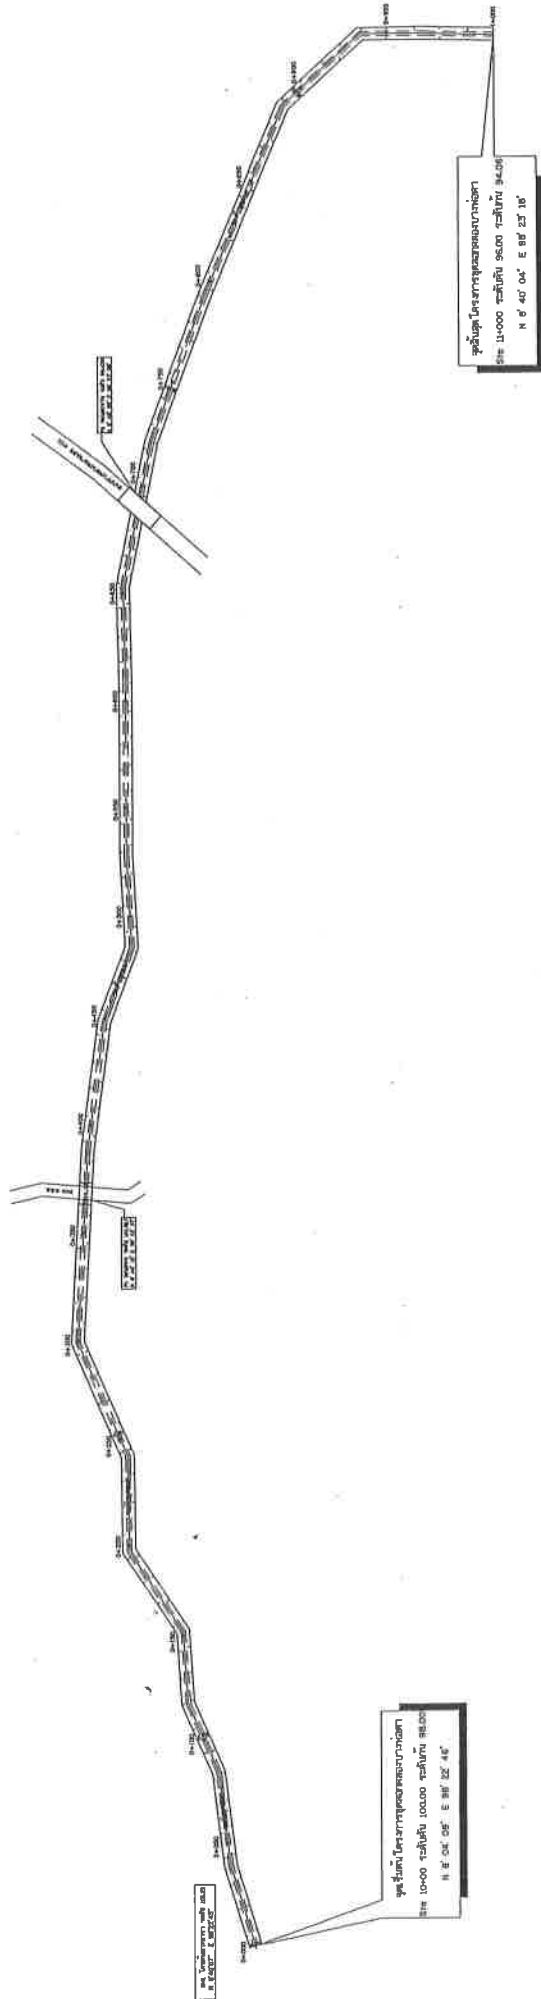

รายละเอียด












จุดยอดคดของบางซัดดา ขนาดกว้าง 6.00 เมตร ยาว 1,000 เมตร จุดลึกโดยเฉลี่ย 2.00 เมตร หรือปริมาณดินขุดไม่น้อยกว่า 8,478 ลูกบาศก์เมตร

แปลนทั่วไป

มาตราส่วน 1:1250

โครงการขุดลอกบึงบางซัดดา	
อันเนื่องมาจากปัญหาภัยแล้งและอุทกภัยในจังหวัด	
เสนอโดย : ส่วนออกแบบ จังหวัดพังงา	เสนอ / อนุมัติ : อรรถสิทธิ์ อดิเรกชัย
โครงการขุดลอกคดของบางซัดดา	อนุมัติโดย : นายสุวิทย์ ศรีบุญดี นายอำเภอพังงา
วันที่ 4 กันยายน 2564	อนุมัติโดย : นายสุวิทย์ ศรีบุญดี นายอำเภอพังงา
ดำเนินการ : ส่วนออกแบบ จังหวัดพังงา	อนุมัติโดย : นายสุวิทย์ ศรีบุญดี นายอำเภอพังงา

หมายเหตุ : เปรียบเทียบโครงการขุดลอกบึงบางซัดดา กับการขุดลอกบึงบางซัดดาเดิม
การขุดลอกบึงบางซัดดาเดิมเป็นการขุดลอกบึงบางซัดดาเดิมในลักษณะขุดลอกบึงบางซัดดาเดิม
โครงการขุดลอกบึงบางซัดดาเป็นการขุดลอกบึงบางซัดดาใหม่ในลักษณะขุดลอกบึงบางซัดดาใหม่

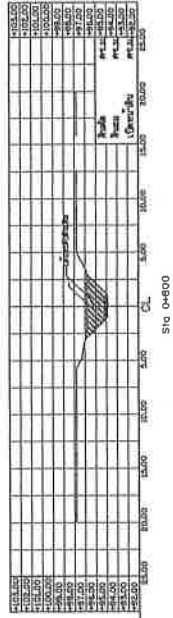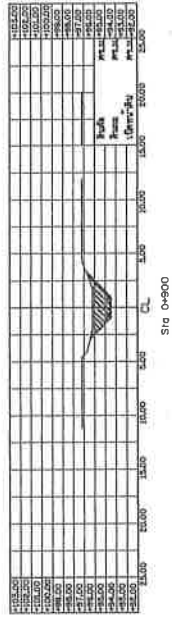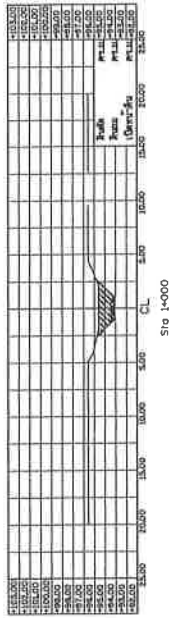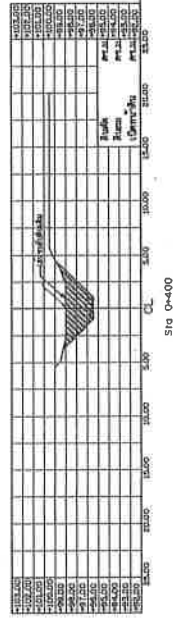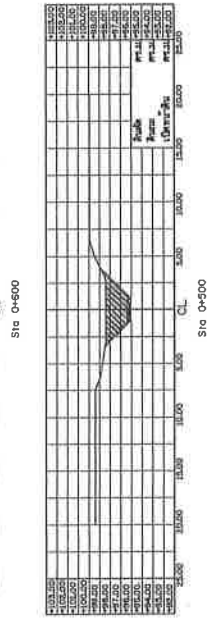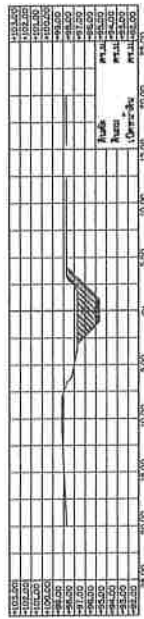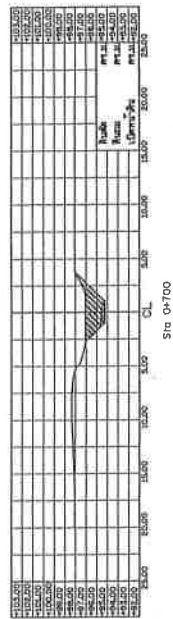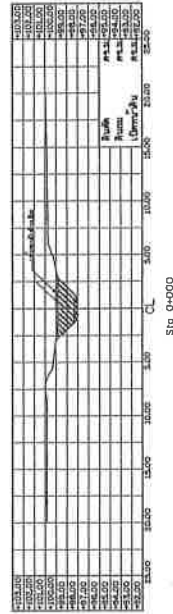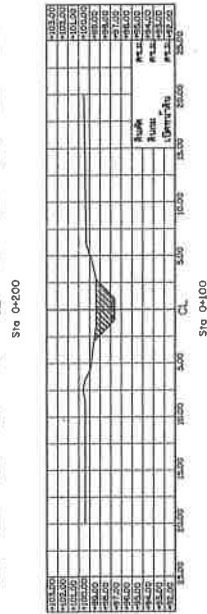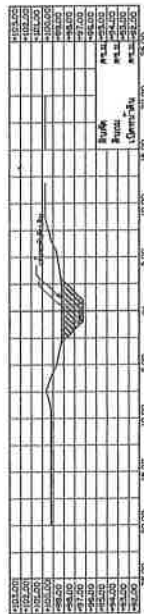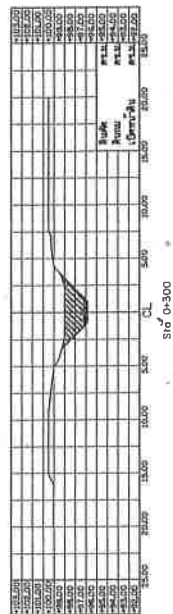

แบบแสดง รูปตัดดิน STA 0+000 - 1+000

1:506




โครงการแก้ไขและประเทาปัญหาความเดือดร้อนของประชาชนในพื้นที่
อันเนื่องมาจากปัญหาภัยแล้งและอุทกภัยในจังหวัด

เสนอโดย : อ. น. ภาณุพงศ์ จันทวิวัฒน์

โครงการพัฒนาศักยภาพของบางพลัดตา

หน้า 4 บ้าน ไผ่ทอง

หมายเหตุ : เนื่องจากระบบบัญชีของกรมการคลังได้เปลี่ยนไปใช้ระบบบัญชีแบบใหม่ การรายงานของกรมการคลังได้เปลี่ยนไปใช้แบบบัญชีรวม โดยมีการหักภาษีเงินได้เสียไปเสียก่อนจึงนำมาหักภาษีเงินได้เสีย

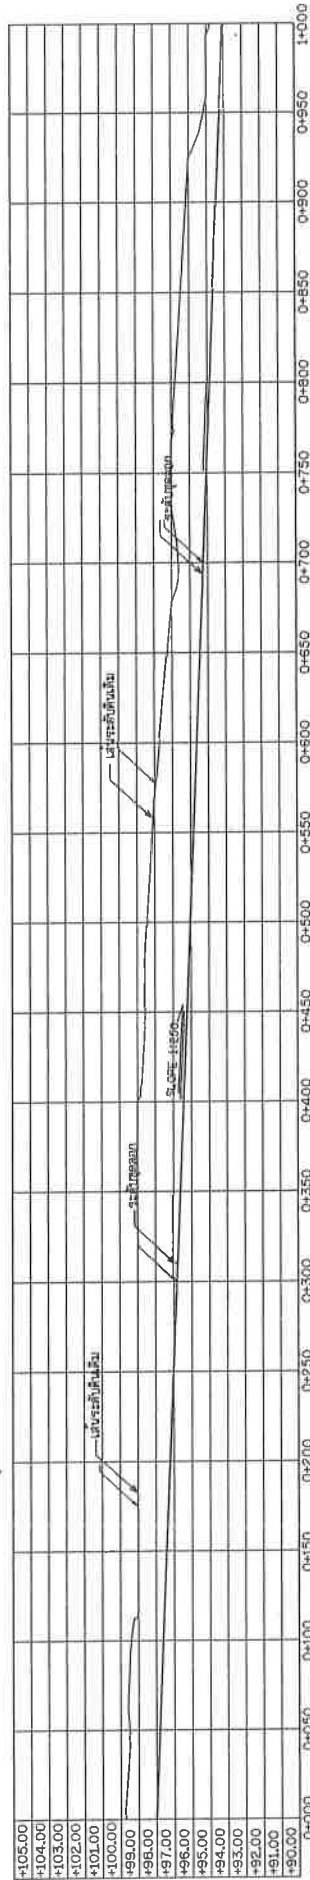

แบบแสดง รูปตัดตามยาว

ขนาด 1:1000



โครงการแก้ไขและปรับปรุงสภาพความเดือดร้อนของประชาชนในพื้นที่
อันเนื่องมาจากปัญหาภัยแล้งและอุทกภัยในจังหวัด

เขียนโดย : สำนักงาน จังหวัดพังงา
นายสมชาย ใจหาย
นายสมชาย ใจหาย
นายสมชาย ใจหาย
นายสมชาย ใจหาย
นายสมชาย ใจหาย
นายสมชาย ใจหาย

โครงการก่อสร้างถนนสาย 4

หน้า 4 จาก 4
สำนักงานขนส่ง จังหวัดพังงา

1. ระดับและวิธีการกำหนดค่าเป็นเมตร จะกระทำเป็นปีละครั้ง นอกจากแสดงถึงปีอย่างอื่น
2. ก่อให้เกิดการการแตกหัก หรือจะกระทำก็ทำการแตกตามข้อนี้ ดังนั้นมันขึ้นอยู่กับความยาว 2% จากความถี่สูงสุด ที่กำหนดความหนาแน่นสูงสุด (OPTIMUM MOISTURE CONTENT) และดินแต่ละชั้นต้องมีความชื้นเท่ากันโดยไม่มีข้อยกเว้น
3. การกลืนดินตามดินตามความหนาแน่น ให้เป็นพื้นที่ และจะขึ้นพื้นที่เป็น 0.10 ม. ส่วนการตัดด้วยเครื่องจักร ให้ดูเป็นพื้นที่ และจะขึ้นพื้นที่เป็น 0.15 ม. โดยตัดเป็นความหนาแน่นข้อ 2
4. ในการตัดด้วยพื้นที่ให้ทราบ (SCAFF) หนาแน่นและชั้นประสานกับได้สภาพ
5. ตัวอย่างดินและรายการค่าปริมาตร (SOFT MATERIAL) และจากที่ขยายจากดิน หรือให้ดูในคู่มือที่เขียนขยายจากผู้ควบคุมโครงการ และจะดูถึงเป็นข้อที่ 0.30 ม.

7. บริษัทที่ประกอบธุรกิจในภาคปิโตรเคมีซึ่งมีทั้งขายผู้ผลิตปิโตรเคมีโครงการก่อสร้างกิจการน้ำมันทั้งการส่งออกตามความเหมาะสม โดยไม่แยกขายว่าปริมาณงานที่กำหนด
8. ความกว้างของสินค้ารับเข้ามีหลากหลายระดับที่ลดลง นอกเหนือจากระยะที่รับเข้ามาแบบเสร็จโดยผู้ผลิตปิโตรเคมีโครงการ
9. กรณีที่จุดรับสินค้าลดลงหรือปิดแบบ หรือทางแยก ทางรถไฟไม่ทำให้เกิดการปรับสถานะสินค้าลงพื้นที่หรือส่งไปประกอบกับสภาพทรัพยากรภายใน โดยให้มีความหลากหลายน้อยกว่า ๕0 และมีความกว้างน้อยกว่าถนน หรือทางแยกนั้น
10. ในกรณีที่ถนนสินค้าลดลงจะดำเนินการแบบกะประมาณน้อย หรือลดค่าปรับเพื่อที่ราคาผู้รับสินค้าจะไม่นำ ให้นำเข้าผู้ผลิตปิโตรเคมีโครงการ
11. เนื่องจากโครงการที่ใช้แล้วละทิ้งโครงการรับเข้าเองของตัวโครงการจะมีความต้องการปรับปรุงใหม่

นอกจากนี้ระบบการขนส่งยังมีการแยกออกจากกัน ในการที่ไม่ได้มีการขนส่งแต่ได้ดำเนินการปรับปรุงระบบการที่เก่าเพื่อรูปแบบให้นำเข้าผู้ผลิตปิโตรเคมีโครงการดำเนินการปรับปรุงหรือรับเข้ามาที่ราคาผู้รับสินค้าที่เปลี่ยนแปลง

ฉ.ภาพภูมิประเทศเดิมซึ่งการดูเขย่าวงศ์ของเดิม ในกรณีที่ไม่สามารถดูตนเองได้ตัวจริงแบบบรรยายอย่างละเอียดจริงในโครงการที่ทางหน่วยงาน

[illegible]

โครงการขุดลอกคลองบางพอตา หมู่ที่ ๔ ตำบลเหมา อำเภอกะปง จังหวัดพังงา

๑. ความเป็นมา

อำเภอกะปง ได้รับการจัดสรรงบประมาณตามแผนการปฏิบัติงานและแผนการใช้จ่ายงบประมาณ ประจำปี ๒๕๖๒ เพื่อดำเนินการแก้ไขและบรรเทาความเดือดร้อนของประชาชนในพื้นที่อันเนื่องมาจากปัญหาภัยแล้ง และอุทกภัยในจังหวัด และมีความประสงค์จะจัดจ้าง โครงการขุดลอกคลองบางพอตา หมู่ที่ ๔ ตำบลเหมา อำเภอกะปง จังหวัดพังงา งบประมาณ ๓๑๖,๐๐๐ บาท

๒. วัตถุประสงค์

๒.๑ เพื่อแก้ไขปัญหาภัยแล้งและอุทกภัยที่เกิดขึ้นในพื้นที่ อย่างเร่งด่วน ให้ประชาชนสามารถดำรงชีวิตอยู่ได้ ในช่วงระหว่างเกิดภัยแล้งและอุทกภัยและกลับมาดำเนินชีวิตได้เป็นปกติโดยเร็ว

๒.๒ เพื่อเตรียมพร้อมในการป้องกันและลดความเสี่ยงจากภัยแล้งและอุทกภัย

๓. คุณสมบัติของผู้ยื่นเสนอราคา

๓.๑ ผู้เสนอราคาต้องเป็นบุคคลธรรมดา นิติบุคคล หรือผู้มีอาชีพรับจ้างงานที่จ้าง

๓.๒ ผู้เสนอราคาต้องไม่เป็นผู้ที่ถูกกระบุชื่อไว้ในบัญชีรายชื่อผู้ทำงานของทางราชการ และได้แจ้งเวียนชื่อแล้ว หรือไม่เป็นผู้ที่ได้รับผลของการสั่งให้บุคคลธรรมดา นิติบุคคล หรือบุคคลอื่นเป็นผู้ทำงานตามระเบียบของทางราชการ

๓.๓ ผู้เสนอราคาต้องไม่เป็นผู้มีผลประโยชน์ร่วมกันกับผู้เสนอราคารายอื่นและต้องไม่เป็นผู้มีผลประโยชน์ร่วมกันระหว่างผู้เสนอราคา หรือไม่เป็นผู้กระทำการอันเป็นการขัดขวางการแข่งขันราคาอย่างเป็นธรรม

๓.๔ ผู้เสนอราคาต้องไม่เป็นผู้ได้รับเอกสิทธิ์หรือความคุ้มกัน ซึ่งอาจปฏิเสธไม่ยอมขึ้นศาลไทย เว้นแต่รัฐบาลของผู้เสนอราคา ได้มีคำสั่งให้สละสิทธิ์และความคุ้มกันเช่นนั้น

๓.๕ ผู้เสนอราคาต้องมีผลงานประเภทเดียวกัน สัญญาเดียวกันกับงานที่จ้าง ในวงเงินไม่น้อยกว่า - บาท (-) และเป็นผลงานที่เป็นคู่สัญญาโดยตรงกับส่วนราชการ หน่วยงานตามกฎหมายว่าด้วยระเบียบบริหารราชการส่วนท้องถิ่น รัฐวิสาหกิจ หรือหน่วยงานเอกชน ที่เชื่อถือได้

๓.๖ ผู้เสนอราคาต้องผ่านการคัดเลือกผู้มีคุณสมบัติเบื้องต้นในการจ้างของอำเภอกะปง

๔. แบบบูรณาการงานจ้างเหมา

ดำเนินการจัดจ้าง โครงการขุดลอกคลองบางพอตา หมู่ที่ ๔ ตำบลเหมา อำเภอกะปง จังหวัดพังงา ปริมาตรดินขุดไม่น้อยกว่า ๘,๔๗๘ ลูกบาศก์เมตร/ เพื่อดำเนินการแก้ไขและบรรเทาความเดือดร้อนของประชาชนในพื้นที่อันเนื่องมาจากปัญหาภัยแล้งและอุทกภัยในจังหวัด รายละเอียดอื่นๆตามแบบบูรณาการงานจ้างเหมา

๕. ระยะเวลาดำเนินการและส่งมอบงาน

ดำเนินการก่อสร้างแล้วเสร็จภายใน ๔๕ วัน นับถัดจากวันลงนามในสัญญา หรือใบสั่งจ้าง แบ่งงวดงานออกเป็น ๑ งวด

๖. ค่าปรับและการรับประกันความชำรุดบกพร่อง

ในกรณีที่ผู้รับจ้างส่งมอบงานจ้างล่าช้ากว่ากำหนดระยะเวลาที่ระบุไว้ในใบสั่งจ้างก็ดีหรือผู้ว่าจ้างใช้สิทธิบอกเลิกตามข้อตกลงใบสั่งจ้าง เมื่อพ้นระยะเวลาส่งมอบงานจ้างที่กำหนดไว้ในใบสั่งจ้าง หรือสัญญาจ้าง ผู้รับจ้างยินยอมให้ผู้ว่าจ้างปรับในอัตราร้อยละ ๐.๑๐ ของราคาที่สูงจ้างในครั้งนั้น แต่ต้องไม่ต่ำกว่าวันละ ๑๐๐ บาท

ผู้รับจ้างต้องรับประกันการชำรุดและเสียหายจากการใช้งานตามที่ระบุในแบบและรายละเอียดที่ได้เสนอมารวมกัน เป็นระยะเวลา ๑ ปี - เดือน นับถัดจากวันที่ผู้ว่าจ้างส่งมอบ โดยผู้รับจ้างต้องรับผิดชอบซ่อมแซมแก้ไขให้ใช้งานได้ดังเดิม ภายใน ๑๕ วัน นับถัดจากวันที่ได้รับแจ้งความชำรุดบกพร่อง

๗. วงเงินงบประมาณในการจัดหา

วงเงินงบประมาณในการก่อสร้างครั้งนี้ จำนวน ๓๑๖,๐๐๐ บาท (สามแสนหนึ่งหมื่นหกพันบาทถ้วน) ซึ่งเป็นราคาที่ได้รวมภาษีมูลค่าเพิ่ม ภาษีอากร และค่าใช้จ่ายทั้งปวงไว้ด้วยแล้ว

๘. วิธีการดำเนินการจัดหา

โดยวิธีเฉพาะเจาะจง ตามระเบียบกระทรวงการคลัง ว่าด้วยการจัดซื้อจัดจ้างและการบริหารพัสดุภาครัฐ พ.ศ. ๒๕๖๐ ข้อ ๒๘ (๓) ข้อ ๗๙ ประกอบกับกฎกระทรวงที่เกี่ยวข้อง

(ลงชื่อ).....ประธานกรรมการ

(นายสมเจตน์ รัตนชู)

ประมงอำเภอเกาะปง

(ลงชื่อ).....กรรมการ

(นายพาสัน บุญญานุพงศ์)

นักวิชาการพัฒนาชุมชนปฏิบัติการ

(ลงชื่อ).....กรรมการ

(นายธีรศักดิ์ ธรรมรักษ์)

ผู้อำนวยการกองช่าง อบต.รมณีย์

ควรเห็นชอบและอนุมัติตามเสนอ.....	เห็นชอบ และอนุมัติ.....
(ลงชื่อ).....	(ลงชื่อ).....
(นายดำรง ฉิมทับ)	(นายชูศักดิ์ สระมณี)
ปลัดอำเภอ เจ้าพนักงานปกครองชำนาญการพิเศษ	นายอำเภอเกาะปง