

ตารางแสดงวงเงินงบประมาณที่ได้รับจัดสรรและราคากลางในงานจ้างก่อสร้าง

๑. ชื่อ โครงการขุดลอกคลองซ้อง หมู่ที่ ๔ ตำบลธมณีย อำเภอกะปง จังหวัดพังงา ปริมาตรดินขุดไม่น้อยกว่า ๘,๓๑๐ ลูกบาศก์เมตร
๒. วงเงินงบประมาณที่ได้รับจัดสรร ๔๕๓,๓๐๐.- บาท
๓. ลักษณะงานโดยสังเขป ขุดลอกคลองซ้อง ขนาดกว้าง ๖.๐๐ เมตร ก้นกว้าง ๒.๐๐ เมตร ลึกโดยเฉลี่ย ๒.๐๐ เมตร ยาว ๑,๐๐๐ ปริมาตรดินขุดไม่น้อยกว่า ๘,๓๑๐ ลูกบาศก์เมตร หมู่ที่ ๔ ตำบลธมณีย อำเภอกะปง จังหวัดพังงา ตามแบบแปลน และตามแบบ ปร.๔ ของคณะกรรมการกำหนดราคากลาง
๔. ราคากลางคำนวณ ณ วันที่ ๑๙ กันยายน ๒๕๖๒ เป็นเงิน ๓๑๐,๐๐๐.- บาท
๕. บัญชีประมาณการราคากลาง
 - ๕.๑ สรุปผลการประมาณราคากลางค่าก่อสร้าง ปร.๕ จำนวน ๑ แผ่น
 - ๕.๒ แบบแสดงรายการปริมาณงานและราคา ปร.๔ จำนวน ๑ แผ่น
๖. รายชื่อคณะกรรมการกำหนดราคากลาง โครงการขุดลอกคลองซ้อง หมู่ที่ ๔ ตำบลธมณีย อำเภอกะปง จังหวัดพังงา ปริมาตรดินขุดไม่น้อยกว่า ๘,๓๑๐ ลูกบาศก์เมตร
 - ๖.๑ นายวัชรศิลป์ ทิพย์ประชา ตำแหน่ง ปลัดอำเภอ (เจ้าพนักงานปกครองชำนาญการ) เป็น ประธานกรรมการ
 - ๖.๒ นายวีระ สังข์ทอง ตำแหน่ง เกษตรอำเภอกะปง เป็น กรรมการ
 - ๖.๓ นายธีรศักดิ์ ธรรมรักษ์ ตำแหน่ง ผู้อำนวยการกองช่างองค์การบริหารส่วนตำบลธมณีย เป็น กรรมการ

องค์การบริหารส่วนตำบลมณีนี อำเภอกะปง จังหวัดพังงา

โครงการ : ขุดลอกคลองของ หมู่ที่ ๔ ตำบลมณีนี อำเภอกะปง จังหวัดพังงา ปริมาณดินขุดไม่น้อยกว่า ๘,๓๑๐ ลูกบาศก์เมตร

สถานที่ดำเนินการ : หมู่ที่ ๔ ตำบลมณีนี อำเภอกะปง จังหวัดพังงา

ฝ่ายประมาณราคา : กองช่างองค์การบริหารส่วนตำบลมณีนี

แบบเลขที่ - /๒๕๖๒

ประมาณการโดย นายธีรศักดิ์ ธรรมรักษ์ ผู้อำนวยการกองช่าง ๑๙ กันยายน ๒๕๖๒

ลำดับ ที่	รายการ	จำนวน	หน่วย	ค่าวัสดุ		ค่าแรง		รวมค่าแรง และค่าวัสดุ	หมายเหตุ
				หน่วยละ	รวม	หน่วยละ	รวม		
๑	ค่าขุดดินด้วยรถขุด	๘,๓๑๐	ลบ.ม.	-	-	๒๗.๑๕	๒๒๕,๖๑๖.๕๐	๒๒๕,๖๑๖.๕๐	
๒									
๓									
รวมค่างานต้นทุน					๐.๐๐		๒๒๕,๖๑๖.๕๐		
ค่างานต้นทุน				๒๒๕,๖๑๖.๕๐ บาท					

สรุปผลการกำหนดราคากลางค่าก่อสร้าง

ประเภท : งานชลประทาน

โครงการ ขุดลอกคลองซ้อง หมู่ที่ ๔ ตำบลรมณีย์ อำเภอกะปง จังหวัดพังงา ปริมาณดินขุดไม่น้อยกว่า ๘,๓๑๐ ลูกบาศก์เมตร

สถานที่ดำเนินการ : หมู่ที่ ๔ ตำบลรมณีย์ อำเภอกะปง จังหวัดพังงา

หน่วยงานออกแบบแปลน : กองช่างองค์การบริหารส่วนตำบลรมณีย์

ประมาณราคาตามแบบ : ปร.๕ จำนวน ๑ แผ่น

ประมาณราคาเมื่อ : วันที่ ๑๙ กันยายน ๒๕๖๒

ลำดับที่	รายการ	รวมค่างานต้นทุน	Factor	รวมค่าก่อสร้าง	หมายเหตุ
๑	ประเภทงานอาคาร				Factor F
๒	ประเภทงานทาง สะพานและท่อเหลี่ยม				ตามหนังสือกระทรวงการคลัง
๓	ประเภทงานชลประทาน	๒๒๕,๖๑๖.๕๐	๑.๓๗๕๒	๓๑๐,๒๖๗.๘๑	ด่วนที่สุด กค ๐๔๒๑.๕/ว๒๗
๔	ประเภทงานครุภัณฑ์				ลงวันที่ ๓๐ มีนาคม ๒๕๕๕
๕	หมวดค่าใช้จ่ายพิเศษ ตามข้อกำหนดเงื่อนไขและความจำเป็นต้อง			-	
	เงื่อนไข				
	เงินล่วงหน้าจ่าย		๐%		
	เงินประกันผลงานหัก		๐%		
	ดอกเบี้ยเงินกู้		๗%		
	VAT		๗%		
สรุป	รวมค่าก่อสร้างเป็นเงินทั้งสิ้น			๓๑๐,๒๖๗.๘๑	
	คิดเป็นเงินประมาณ (ปัดเศษ)			๓๑๐,๐๐๐.๐๐	
	ตัวอักษร (สามแสนหนึ่งหมื่นบาทถ้วน)				

(ลงชื่อ).....ประธานกรรมการ

(นายวัชรศิลป์ ทิพย์ประชา)

ปลัดอำเภอ(เจ้าพนักงานปกครองชำนาญการ

(ลงชื่อ).....กรรมการ

(นายวีระ สังข์ทอง)

เกษตรอำเภอกะปง

(ลงชื่อ).....กรรมการ

(นายธีรศักดิ์ ธรรมรักษ์)



ผู้อำนวยการกองช่าง องค์การบริหารส่วนตำบลรมณีย์

ระยะเวลาดำเนินการ	๓๐ วัน
เพื่อฝนตก	๑๕ วัน
รวมระยะเวลาทั้งหมด	๔๕ วัน

โครงการแก้ไขและบรรเทาปัญหาความเดือดร้อนของประชาชนในพื้นที่ อันเนื่องมาจากปัญหาภัยแล้งและอุทกภัยในจังหวัด

เสนอโดย : อำเภอปะปอง จังหวัดพังงา

โครงการอุดหนุนห้อง หมู่ที่ 4 บ้านศรีราชา ตำบลมณี อำเภอปะปอง จังหวัดพังงา

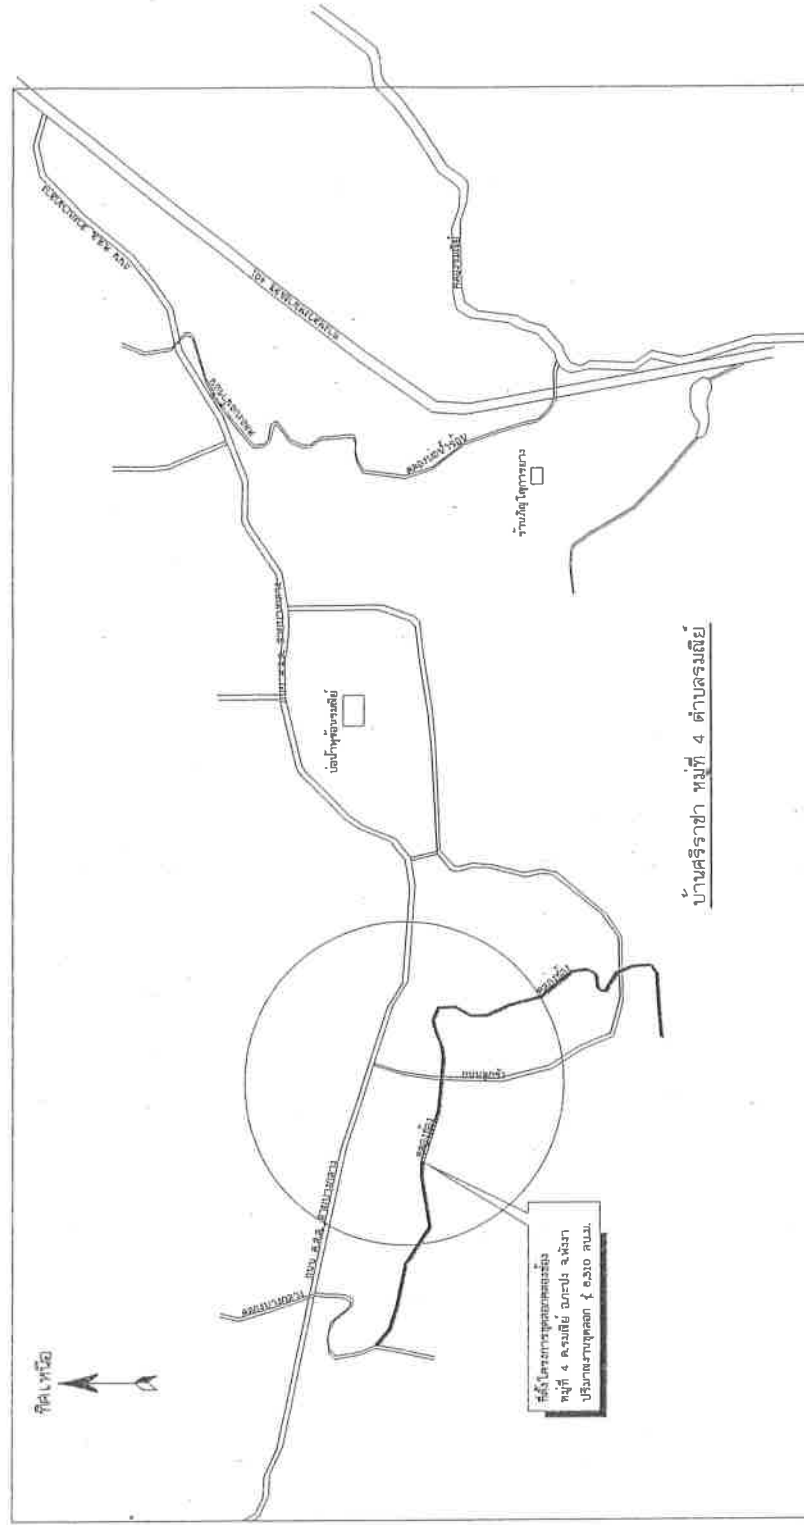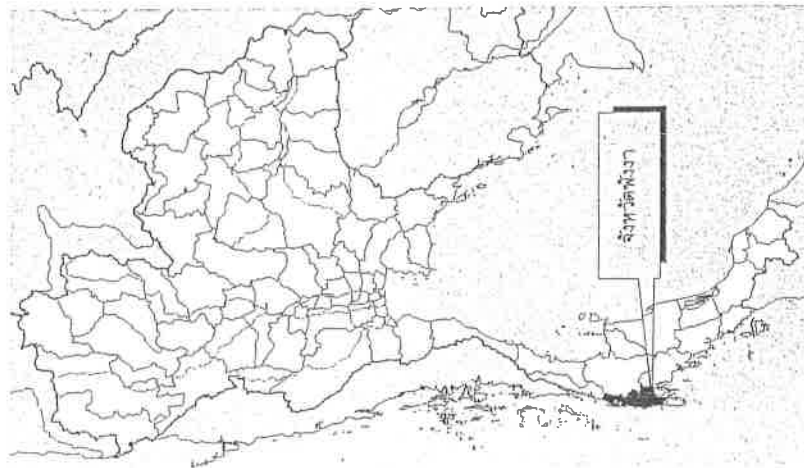


บ้านศรีราชา หมู่ที่ 4 ตำบลมณี



โครงการแก้ไขและบรรเทาปัญหาความเดือดร้อนของประชาชนในพื้นที่
อันเนื่องมาจากปัญหาภัยแล้งและอุทกภัยในจังหวัด

เสนอโดย : อำเภอปะปอง จังหวัดพังงา	ได้รับมอบหมาย / ลงนาม
โครงการอุดหนุนห้อง	นายธีรศักดิ์ อรรถนิตย์
หมู่ที่ 4 บ้าน ศรีราชา	ผู้รับผิดชอบโครงการ
ตำบลมณี อำเภอปะปอง จังหวัดพังงา	ผู้เสนอโครงการ
	ผู้อนุมัติโครงการ

ทิศเหนือ

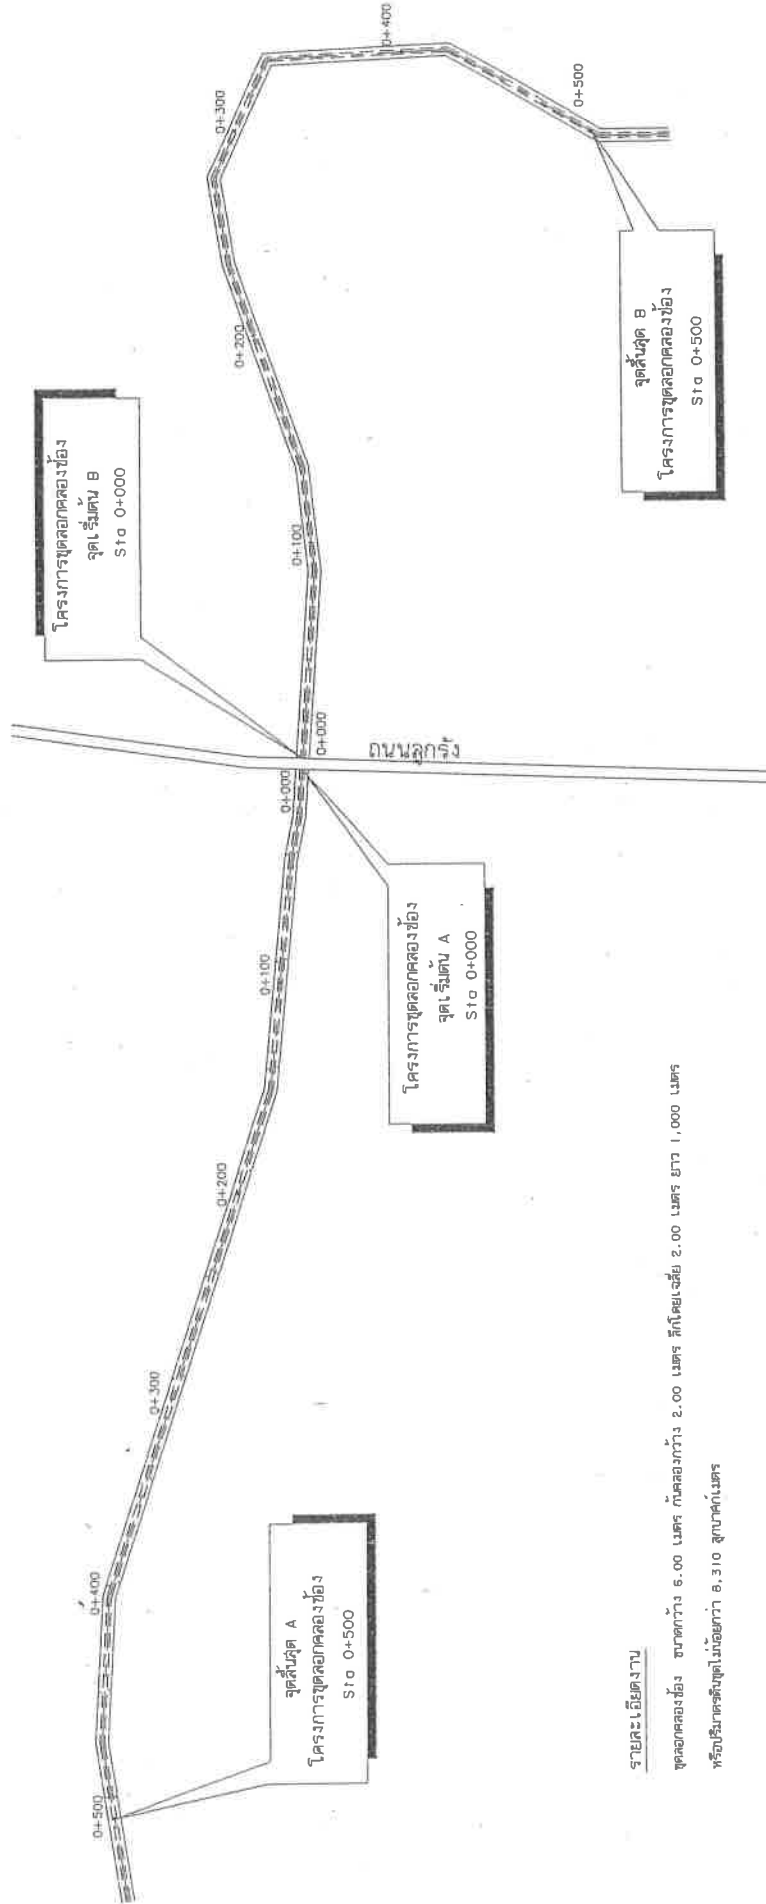

รายละเอียดงาน

ขุดลอกคลองท้อง ขนาดกว้าง 6.00 เมตร กัดลอมกว้าง 2.00 เมตร ลึกโดยเฉลี่ย 2.00 เมตร ยาว 1,000 เมตร
หรือปริมาณขุดไม่ต่ำกว่า 8,310 ลูกบาศก์เมตร

แปลนทั่วไป

มาตราส่วน

1:2000



โครงการแก้ไขและปรับปรุงสภาพแวดล้อมของประชาชนในพื้นที่
อันเนื่องมาจากปัญหาภัยแล้งและอุทกภัยในจังหวัด




1. ระบุ (ร.ท.ท.) และติดตั้งจากท่อไปเป็นเมตร ระยะทางเป็นกิโลเมตร นอกจากแดงไว้เป็นอย่างอื่น
2. ก่อนที่จะทำการบดอัด หรือจะหาว่าทำการบดอัดแบบอยู่ ดินที่นำมาใช้ต้องมีควมชื้นไม่มากกว่าหรือน้อยกว่า 2% จากความชื้นสูงสุด ที่ขึ้นความหนาแน่นสูงสุด (OPTIMUM MOISTURE CONTENT) และดินแต่ละชั้นต้องมีควมชื้นเท่ากับดินชั้นล่างเสมอ
3. การมอดดินบดอัดแบบด้วยแรงคน ให้เป็นชั้นๆ แต่ละชั้นหนาไม่เกิน 0.10 ม. ส่วนการบดอัดด้วยเครื่องจักร ให้เป็นชั้นๆ แต่ละชั้น หนาไม่เกิน 0.15 ม.บดอัดให้แน่นตามหมายเหตุข้อ 2
4. ในการบดอัดดินชั้นต่อไปให้คราด (SCAFFRY) หน้าดินชั้นล่างเสียก่อน เพื่อไถดินแต่ละชั้นๆ ปรมาณกับได้สภาพ
5. หลอดท้าวดินเริ่มยาวลึกลงถึงประลงค์ (SOFT MATERIAL) และรากที่ขอยากหมด หรือให้อยู่ในลค์คิขิจของนายช่างผู้ควบคุมโครงการ และต้องไม่บ้น้อยกว่า 0.30 ม.
6. แนวคลองที่ขุดลอกอาจเปลี่ยนไปไม่ได้ตามความเหมาะสมของสภาพภูมิประเทศโดยให้นายช่างผู้ควบคุมโครงการ เป็นผู้พิจารณาจะเปลี่ยนไปในแบบกับสภาพภูมิประเทศจริงมาอย่าก่อสร้าง หากมีการเปลี่ยนแปลงมาก็ให้แจ้ง เล่าขงโครงการและคณะกรรมการตรวจการจ้างทราบและพิจารณาออกเป็นกาอย่างก่อสร้าง

8. ความกว้างของถนนตามแนวคันคลองที่ขุดลอก นอกเหนือจากระยะที่จะไปตามแนวคันคลองไปยังตัวอาคารโครงการ
9. กรณีจุดที่ถนนคันคลองตัดกับถนน หรือทางแยก โดยการปรับลาดถนนคันคลองลงน้ำ ขึ้นหรือตั้งปริมณกับถนนหรือทางแยกนั้น โดยให้มีความลาดไม่น้อยกว่า 1:10 และมีความกว้างไม่น้อยกว่าถนน หรือทางแยกนั้น
10. ในกรณีที่ดินคันคลองตัดผ่านแนวท่อระบายน้ำเดิม หรือตัดผ่านบริเวณที่ราบสูงซึ่งเป็นจุดรวมน้ำ ให้ขยายทางคลองโครงการ
11. เนื่องจากโครงการนี้เป็นลักษณะของโครงการรับน้ำของขนาดความกว้างของคลองจึงมีรับไปตาม


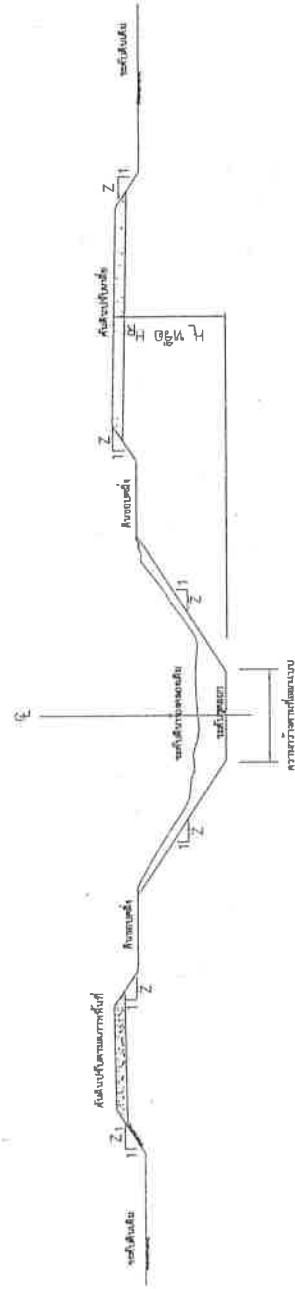

รูปตัดทวิไปแสดงสัดส่วนการปลดยก
ไปแสดงมาช่วย







