

แบบแสดงรายการ ปริมาณงาน และราคา
(ค่าใช้จ่ายพิเศษตามข้อกำหนดและค่าใช้จ่ายอื่นที่จำเป็นต้องมี)

ชื่อโครงการ/งานก่อสร้าง
สถานที่ก่อสร้าง
หน่วยงานเจ้าของโครงการ
คำนวณราคากลางโดย
เมื่อวันที่

ก่อสร้างหอกระจายข่าวประจำหมู่บ้าน หมู่ที่ 8 ตำบลแม่นางขาว
หมู่ที่ 8 ต.แม่นางขาว อ.คุระบุรี จ.พังงา
ที่ทำการปกครองอำเภอคุระบุรี จังหวัดพังงา
คณะกรรมการกำหนดราคากลาง ตามคำสั่ง จ.พังงา ที่ 3126/2563 ลงวันที่ 15 ตุลาคม 2563
ตุลาคม 2563

หน่วย : บาท

ลำดับที่	รายการ	จำนวน	หน่วย	ค่าใช้จ่ายรวม (บาท)	หมายเหตุ
1	ค่ารถเครน ยกประกอบติดตั้ง	1	10,000.00	10,000.00	
รวมค่าใช้จ่ายพิเศษตามข้อกำหนดฯทุกรายการ				10,000.00	

คณะกรรมการกำหนดราคากลาง
ตามคำสั่ง จังหวัดพังงา ที่ 3126 / 2563 ลงวันที่ 15 ตุลาคม 2563

ลงชื่อ.....ประธานกรรมการ
(นายเอกมล หุนเจริญ)

ปลัดอำเภอ (เจ้าพนักงานปกครองชำนาญการพิเศษ)

ลงชื่อ.....กรรมการ
(นายเลิศศักดิ์ พิทักษ์กิจ)

ปลัดอำเภอ (เจ้าพนักงานปกครองปฏิบัติการ)

ลงชื่อ.....กรรมการ
(นายยุทธชัย พลอยขาว)
นายช่างโยธาชำนาญงาน

**แบบแสดงการคำนวณและเหตุผลความจำเป็น
สำหรับค่าใช้จ่ายพิเศษตามข้อกำหนดฯ**

ชื่อโครงการ/งานก่อสร้าง ก่อสร้างหอกระจายข่าวประจำหมู่บ้าน หมู่ที่ 8 ตำบลแม่นางขาว
สถานที่ก่อสร้าง หมู่ที่ 8 ต.แม่นางขาว อ.คุระบุรี จ.พังงา
หน่วยงานเจ้าของโครงการ ที่ทำการปกครองอำเภอคุระบุรี จังหวัดพังงา
คำนวณราคากลางโดย คณะกรรมการกำหนดราคากลาง ตามคำสั่ง จ.พังงา ที่ 3126/2563 ลงวันที่ 15 ตุลาคม 2563
เมื่อวันที่ ตุลาคม 2563

1. เหตุผลและความจำเป็นที่ต้องมีค่าใช้จ่ายพิเศษตามข้อกำหนดฯ รายการนี้
การติดตั้งโครงเสาหอกระจายข่าวจำเป็นต้องใช้รถเครนในการยกเพื่อประกอบและติดตั้ง

2. รายละเอียดการคำนวณ

หน่วย : บาท

ลำดับที่	รายการ	จำนวน (บาท)	หมายเหตุ
1	สืบราคาจากผู้มีอาชีพในท้องถิ่น / ครั้ง (งานแล้วเสร็จ)	10,000.00	
รวมค่าใช้จ่าย		10,000.00	
ภาษีมูลค่าเพิ่ม		700	
ค่าใช้จ่ายรวมภาษีมูลค่าเพิ่ม		10,700.00	



แบบแสดงรายการ ปริมาณงาน และราคา

แบบ ป.ร.4

แผ่นที่ 1/4

หน่วยงาน **ที่ทำการปกครองอำเภอสุระบุรี จังหวัดพังงา**
 โครงการ **ก่อสร้างหอกระจายข่าวประจำหมู่บ้าน หมู่ที่ 8 ตำบลแม่นางขาว**
 สถานที่ก่อสร้าง **หมู่ที่ 8 ต.แม่นางขาว อ.สุระบุรี จ.พังงา**
 คำวนราคาโดย **คณะกรรมการกำหนดราคากลาง ตามคำสั่ง จ.พังงา ที่ 3126/2563 ลงวันที่ 15 ตุลาคม 2563** เมื่อวันที่ **ตุลาคม 2563**

หน่วย : บาท

ที่	รายการ	จำนวน	หน่วย	ค่าวัสดุ		ค่าแรงงาน		รวม	หมายเหตุ
				หน่วยละ	จำนวนเงิน	หน่วยละ	จำนวนเงิน		
1	งานโครงสร้าง								
1.1	งานดินชุด 3.15 ลบ.ม. (เทมาจ่าย)	1.00	งาน	-	-	2,000.00	2,000.00	2,000.00	
1.2	ทรายหยาบ	0.12	ลบ.ม.	341.34	40.96	91.00	10.92	51.88	
1.3	คอนกรีต 1:3:5	0.12	ลบ.ม.	-	-	398.00	47.76	47.76	
	- ปูนซีเมนต์	1.00	ถุง	155.00	155.00	-	-	155.00	
	- ทรายหยาบ	0.07	ลบ.ม.	341.34	25.40	-	-	25.40	
	- หิน	0.12	ลบ.ม.	326.08	40.30	-	-	40.30	
1.4	คอนกรีต 1:2:4	0.86	ลบ.ม.	-	-	498.00	425.79	425.79	
	- ปูนซีเมนต์	6.00	ถุง	155.00	930.00	-	-	930.00	
	- ทรายหยาบ	0.49	ลบ.ม.	341.34	166.35	-	-	166.35	
	- หิน	0.93	ลบ.ม.	326.08	303.89	-	-	303.89	
1.5	เหล็ก DB 12 มม. (15 เส้น)	0.133	ตัน	17,511.72	2,332.56	4,100.00	546.12	2,878.68	
1.6	เหล็ก RB 6 มม. (5 เส้น)	0.011	ตัน	19,413.16	215.49	3,300.00	36.63	252.12	
1.7	ไม้แบบ	6.00	ลบ.ฟ.	400.00	2,400.00	133.00	798.00	3,198.00	
1.8	ไม้กระยาบ	2.00	ลบ.ฟ.	400.00	800.00	-	-	800.00	
1.10	แผ่นเหล็ก Plate 20x20 ซม.หนา 8 มม.	6.00	แผ่น	120.00	720.00	30.00	180.00	900.00	
	ยอดยกไป				8,129.95		4,045.22	12,175.17	

แบบแสดงรายการทรัพย์สินงาน และราคา

แบบ ป.ร.4

แผ่นที่

2/4

หน่วยงาน
โครงการ
สถานที่ก่อสร้าง
คำนวณราคาโดย

ที่ทำการปกครองอำเภอสุระบุรี จังหวัดพังงา
ก่อสร้างหอกระจายข่าวประจำหมู่บ้าน หมู่ที่ 8 ตำบลแม่นางขาว
หมู่ที่ 8 ต.แม่นางขาว อ.สุระบุรี จ.พังงา
คณะกรรมการกำหนดราคากลาง ตามคำสั่ง จ.พังงา ที่ 3126/2563 ลงวันที่ 15 ตุลาคม 2563

เมื่อวันที่
ตุลาคม 2563

หน่วย : บาท

ที่	รายการ	จำนวน	หน่วย	ค่าวัสดุ		ค่าแรงงาน		รวม	หมายเหตุ
				หน่วยละ	จำนวนเงิน	หน่วยละ	จำนวนเงิน		
2	งานโครงสร้าง				8,129.95		4,045.22	12,175.17	
2.1	ท่อเหล็กกลม ศก.2 นิ้ว (BS-M)	6.00	ท่อน	850.00	5,100.00	-	-	5,100.00	รั้วเงินटना
2.2	เหล็ก RB 12 มม. (10 เส้น)	0.09	ตัน	18,215.46	1,617.53	-	-	1,617.53	
2.3	แผ่นเหล็ก Plate ศก. 0.12 ม.หนา 6 มม.	21.00	อัน	120.00	2,520.00	-	-	2,520.00	
2.4	เหล็กกล่อง 1"x2"	3.00	ท่อน	300.00	900.00	-	-	900.00	
2.5	งานผูกหลังคาแม่เหล็กซีท สีสถูชิงค์หนา 0.30 มม.	1.00	งาน/LS	1,500.00	1,500.00	-	-	1,500.00	
2.6	น๊อตยึดโครงสร้าง	1.00	งาน/LS	300.00	300.00	-	-	300.00	
2.7	สีกันสนิม	2.00	ชุด	850.00	1,700.00	-	-	1,700.00	
2.8	ค่าแรงเชื่อมประกอบโครงสร้าง (เหมาจ่าย)	1.00	งาน/LS	-	-	8,000.00	8,000.00	8,000.00	
3	งานระบบไฟฟ้าและสื่อสาร								
3.1	ลำโพงฮอร์น 50 วัตต์	4.00	ชุด	1,960.00	7,840.00	-	-	7,840.00	สีบราคา
3.2	เครื่องขยายเสียงและผสมสัญญาณเสียงขนาด 240 วัตต์	1.00	เครื่อง	15,930.00	15,930.00	-	-	15,930.00	สีบราคา
3.3	ไมโครโฟนแบบมีสาย	1.00	ตัว	1,000.00	1,000.00	-	-	1,000.00	สีบราคา
3.4	เครื่องเล่น DVD/VCD/CD/WMA/MP3	1.00	เครื่อง	1,990.00	1,990.00	-	-	1,990.00	สีบราคา
3.5	เครื่องรับวิทยุ AM/FM	1.00	เครื่อง	8,500.00	8,500.00	-	-	8,500.00	สีบราคา
3.6	ตู้ Rack 19 นิ้ว	1.00	ตู้	5,200.00	5,200.00	-	-	5,200.00	สีบราคา
	รวม				62,227.48		12,045.22	74,272.70	

แบบแสดงรายการ ปริมาณงาน และราคา

แบบ ป.ร.4

แผ่นที่ 3/4

หน่วยงาน
โครงการ
สถานที่ก่อสร้าง
คำนวณราคาโดย

ที่ทำการปกครองอำเภอคูระบุรี จังหวัดพังงา
ก่อสร้างหอกระจายข่าวประจำหมู่บ้าน หมู่ที่ 8 ตำบลแม่นางขาว
หมู่ที่ 8 ค.แม่นางขาว อ.คูระบุรี จ.พังงา
คณะกรรมการกำหนดราคากลาง ตามคำสั่ง จ.พังงา ที่ 3126/2563 ลงวันที่ 15 ตุลาคม 2563

เมื่อวันที่ ตุลาคม 2563

หน่วย : บาท

ที่	รายการ	จำนวน	หน่วย	ค่าวัสดุ		ค่าแรงงาน		รวม	หมายเหตุ
				หน่วยละ	จำนวนเงิน	หน่วยละ	จำนวนเงิน		
	ยอดยกมา				62,227.48		12,045.22	74,272.70	
3.7	ถาดรอง Rack	2.00	แผ่น	500.00	1,000.00	-	-	1,000.00	สืบราคา
3.8	สายลัดโพง	1.00	งาน	3,000.00	3,000.00	-	-	3,000.00	สืบราคา
3.9	ชุดปลั๊กไฟอย่างดี	1.00	ชุด	450.00	450.00	-	-	450.00	สืบราคา
3.10	ค่าแรงประกอบติดตั้ง คิวร้อยละ 30 ของวัสดุ	1.00	งาน	-	-	13,473.00	13,473.00	13,473.00	
3.11	ชุดสายลัดฟ้าป้องกันฟ้าผ่า (รวมอุปกรณ์มาตรฐาน)	1.00	ชุด	12,000.00	12,000.00	1,200.00	1,200.00	13,200.00	
	รวม				78,677.48		26,718.22	105,395.70	

แบบแสดงรายการ ปริมาณงาน และราคา

หน่วยงาน **ที่ทำการปกครองอำเภอสุระบุรี จังหวัดพังงา**
 โครงการ **ก่อสร้างหอกระจายข่าวประจำหมู่บ้าน หมู่ที่ 8 ต.แม่นางขาว อ.สุระบุรี จ.พังงา**
 สถานที่ก่อสร้าง **หมู่ที่ 8 ต.แม่นางขาว อ.สุระบุรี จ.พังงา**
 หน่วยงานราคาโดย **คณะกรรมการกำหนดราคากลาง ตามคำสั่ง จ.พังงา ที่ 3130/2563 ลงวันที่ 15 ตุลาคม 2563**

เมื่อวันที่ **ตุลาคม 2563**

หน่วย : บาท

ที่	รายการ	จำนวน	หน่วย	ค่าวัสดุ		ค่าแรงงาน		รวม	หมายเหตุ
				หน่วยละ	จำนวนเงิน	หน่วยละ	จำนวนเงิน		
	ครุภัณฑ์จัดซื้อ								
1	โต๊ะทำงานสำหรับประจำสำนักงาน	1.00	โต๊ะ	6,500.00	6,500.00	-	-	6,500.00	
2	ขาตั้งไม้โครงโคมไฟตั้งโต๊ะฐานกลม	1.00	อัน	500.00	500.00	-	-	500.00	
3	เก้าอี้ทำงาน	1.00	ตัว	4,000.00	4,000.00	-	-	4,000.00	
	รวม				11,000.00		-	11,000.00	

คณะกรรมการกำหนดราคากลาง

ตามคำสั่ง จังหวัดพังงา ที่ 3130 / 2563 ลงวันที่ 15 ตุลาคม 2563

ลงชื่อ.....ประธานกรรมการ

(นายเอกพล หุ่นเจริญ)

ปลัดอำเภอ (เจ้าพนักงานปกครองชำนาญการพิเศษ)

ลงชื่อ.....กรรมการ

(นายเลิศศักดิ์ พัทธกิจ)

ปลัดอำเภอ (เจ้าพนักงานปกครองปฏิบัติการ)

ลงชื่อ.....กรรมการ

(นายยุทธชัย พลอยขาว)

นายช่างโยธาชำนาญงาน

แบบสรุปค่าครุภัณฑ์จัดซื้อ

หน่วยงาน ที่ทำการปกครองอำเภอกระบุรี จังหวัดพังงา
 โครงการ ก่อสร้างหอกระจายข่าวประจำหมู่บ้าน หมู่ที่ 8 ตำบลแม่นางขาว
 สถานที่ก่อสร้าง หมู่ที่ 8 ต.แม่นางขาว อ.กระบุรี จ.พังงา
 คำนวณราคาโดย คณะกรรมการกำหนดราคากลาง ตามคำสั่ง จ.พังงา ที่ 3126/2563 ลงวันที่ 15 ตุลาคม 2563
 เมื่อวันที่ ตุลาคม 2563

หน่วย : บาท

ลำดับที่	รายการ	ค่างาน	ภาษีมูลค่าเพิ่ม	ค่าก่อสร้าง(บาท)	หมายเหตุ
1	โต๊ะทำงานสำหรับนั่งประชาสัมพันธ์	6,500.00	1.07	6,955.00	
2	ขาตั้งไมโครโฟนแบบตั้งโต๊ะฐานกลม	500.00	1.07	535.00	
3	เก้าอี้ทำงาน	4,000.00	1.07	4,280.00	
สรุป	-รวมค่าก่อสร้างเป็นเงินทั้งสิ้น			11,770.00	
	(ตัวอักษร)	หนึ่งหมื่นหนึ่งพันเจ็ดร้อยเจ็ดสิบบาทถ้วน			

คณะกรรมการกำหนดราคากลาง
 ตามคำสั่ง จังหวัดพังงา ที่ 3126 / 2563 ลงวันที่ 15 ตุลาคม 2563

ลงชื่อ.....ประธานกรรมการ

(นายเอกฉล พุนเจริญ)

ปลัดอำเภอ (เจ้าพนักงานปกครองชำนาญการพิเศษ)

ลงชื่อ.....กรรมการ

(นายเลิศศักดิ์ พิทักษกิจ)

ปลัดอำเภอ (เจ้าพนักงานปกครองปฏิบัติการ)

ลงชื่อ.....กรรมการ

(นายยุทธชัย พลอยขาว)

นายช่างโยธาชำนาญงาน

แบบสรุปราคากลางค่าก่อสร้างงานอาคาร

หน่วยงาน
โครงการ
สถานที่ก่อสร้าง
คำนวณราคาโดย
เมื่อวันที่

ที่ทำการปกครองอำเภอกระบุรี จังหวัดพังงา
ก่อสร้างหอกระจายข่าวประจำหมู่บ้าน หมู่ที่ 8 ตำบลแม่นางขาว
หมู่ที่ 8 ต.แม่นางขาว อ.กระบุรี จ.พังงา
คณะกรรมการกำหนดราคากลาง ตามคำสั่ง จ.พังงา ที่ 3126/2563 ลงวันที่ 15 ตุลาคม 2563
ตุลาคม 2563

หน่วย : บาท

ลำดับที่	รายการ	ค่างานต้นทุน	Factor F.	รวมค่าก่อสร้าง	หมายเหตุ
1	งานอาคาร	105,395.70	1.3056	137,604.63	Factor F. งานอาคาร
					-เงินล่วงหน้าจ่าย 0.00%
					-ดอกเบี้ยเงินกู้ 5.00%
					-ดอกเบี้ยเงินฝาก 0.00%
					-เงินประกันผลงาน 0.00%
สรุป	-รวมค่าก่อสร้างเป็นเงินทั้งสิ้น			137,604.63	ราคาวัสดุ พาณิชย์จังหวัดพังงา
	-คิดให้เป็นราคางานก่อสร้างอาคาร			137,604.63	และราคาท้องถิ่น
	(ตัวอักษร)	หนึ่งแสนสามหมื่นเจ็ดพันหกร้อยสี่บาทหกสิบสามสตางค์			

คณะกรรมการกำหนดราคากลาง
ตามคำสั่ง จังหวัดพังงา ที่ 3126 / 2563 ลงวันที่ 15 ตุลาคม 2563

ลงชื่อ.....ประธานกรรมการ

(นายเอกมล หุนเจริญ)

ปลัดอำเภอ (เจ้าพนักงานปกครองชำนาญการพิเศษ)

ลงชื่อ.....กรรมการ

(นายเลิศศักดิ์ พิทักษ์กิจ)

ปลัดอำเภอ (เจ้าพนักงานปกครองปฏิบัติการ)

ลงชื่อ.....กรรมการ

(นายยุทธชัย พลอยขาว)

นายช่างโยธาชำนาญงาน



แบบแปลนโครงการก่อสร้างหอกระจายข่าวประจำหมู่บ้าน หมู่ที่ 8 ตำบลแม่บางขาว อำเภอกู่กระบุรี จังหวัดพังงา

รายการประกอบแบบ

1. ให้ก่อสร้างฐานรากแบบ ฐานแผ่ตามแบบที่กำหนด
2. คอนกรีตให้ใช้ คอนกรีต 1:2:4
3. เหล็กเสริมพรรณให้นำมาใช้ต้องมีคุณสมบัติดังนี้
 - 3.1 การต่อเชื่อมให้ทำการต่อเชื่อมด้วยวิธีการเชื่อมไฟฟ้า โดยรอบทุกจุด
 - 3.2 เหล็กที่นำมาใช้จะต้องปราศจากสนิมขุมไม่บิดงอหรือเสียรูป
 - 3.3 ให้เหล็กในสนิมอย่างน้อย 2 ชั้น

4. ชุดกระจายเสียงประกอบด้วย

- 4.1 ลำโพงฮอร์น กำลังขยายไม่น้อยกว่า 50 วัตต์ จำนวน 4 ชุด
- 4.2 เครื่องขยายเสียงและผสมเสียงสัญญาณเสียง กำลังขยายไม่น้อยกว่า 240 วัตต์ จำนวน 1 เครื่อง

- 4.3 ไมโครโฟนชนิดไดนามิค ไมโครโฟน จำนวน 1 ตัว
- 4.4 ขาตั้งไมโครโฟนแบบตั้งโต๊ะฐานกลม จำนวน 1 อัน
- 4.5 เครื่องเล่น DVD/CD/CD/WMA/MP3 จำนวน 1 เครื่อง
- 4.6 เครื่องรับวิทยุ AM/FM จำนวน 1 เครื่อง
- 4.7 ตู้เหล็กเก็บเครื่องเสียง ขนาดกว้าง 19 นิ้ว
- 4.8 ชุดปลั๊กไฟอย่างดี 1 ชุด
- 4.9 งานติดตั้งชุดสายล่อฟ้าพร้อมอุปกรณ์มาตรฐาน 1 ชุด

5. ครุภัณฑ์จัดซื้อประกอบด้วย

- 5.1 โต๊ะทำงาน 1 ตัว
 - ผลิตจากเหล็กแผ่น ขนาดโต๊ะไม่น้อยกว่า กว้าง 120 ซม. ลึก 65 ซม. สูง 75 ซม. หนาโต๊ะปู PVC แบบ 4 ลีนชัก
- 5.2 เก้าอี้ทำงาน 1 ตัว
 - ขนาดไม่น้อยกว่า 55 x 60 x 80 ซม. เบาะพนักพิงหุ้มหนังสังเคราะห์ มีล้อเลื่อน
- 5.3 ขาตั้งไมโครโฟนแบบตั้งโต๊ะ จำนวน 1 อัน
 - เป็นขาตั้งไมโครโฟนแบบตั้งโต๊ะฐานกลมพร้อมคออ่อนและคอจับไม้

คุณสมบัติทางเทคนิคชุดกระจายเสียงประกอบด้วย

1 ลำโพงฮอร์น

จำนวน 4 ตัว

คุณสมบัติทั่วไป (ปากฮอร์น)

- ใช้ภายนอกอาคารหมด หนาฝน ปากฮอร์นทำจากวัสดุ อลูมิเนียม ขายึดเหล็ก พลาสติก กว้างไม่น้อยกว่า 50 ซม.
- ใช้ร่วมกับตัวขับเคลื่อนเสียง (Driver Unit)
- ตอบสนองความถี่ไม่น้อยกว่า 200-6,000Hz (ใช้ร่วมกับตัวขับเคลื่อนเสียง)
- เกยตัวต่อปากลำโพงขนาด 1-3/8 นิ้ว, 18 วง
- ผลิตตามมาตรฐาน IP-65

คุณสมบัติทั่วไป (ตัวขับเคลื่อนเสียง)

- มีกำลังขยาย 50 วัตต์ ที่ 100 โวลท์ไลน์
- ตอบสนองความถี่ไม่น้อยกว่า 150-6,000Hz
- สามารถกำหนดวัตต์ได้ตั้งแต่ 50 วัตต์, 30 วัตต์ และ 15 วัตต์ ที่ 100 โวลท์ไลน์

- ความดังระดับเสียง 100 dB ที่ 1 วัตต์/ 1 เมตร
- มี Matching Transformer แบบ 100 โวลท์ไลน์
- เกยตัวต่อปากลำโพงขนาด 1-3/8 นิ้ว

- สามารถกินน้ำได้ตามมาตรฐาน IP-65

2 เครื่องขยายเสียงขนาด 240 วัตต์

จำนวน 1 เครื่อง

คุณสมบัติทั่วไป

- เป็นเครื่องขยายเสียงและผสมสัญญาณเสียงกำลังขยายไม่น้อยกว่า 240 วัตต์
- สามารถต่อไมโครโฟนได้ไม่น้อยกว่า 3 ช่องและ AUX ได้ไม่น้อยกว่า 2 ช่อง
- อัตราส่วนสัญญาณต่อสัญญาณรบกวน Over 60 dB
- มีความเพี้ยน (Distortion) Under 1% ที่ 1 kHz
- มีระบบตัดสัญญาณเสียงของ Mic 1 ซึ่งจะตัดสัญญาณ Input ตัวอื่นเมื่อระบบทำงาน

- ช่อง Mic 1 สามารถเลือกใช้ Phantom Power สำหรับใช้กับไมโครโฟนชนิด Condenser ได้

- มีไฟแสดงสถานะการทำงานอยู่ที่หน้าเครื่อง
- สามารถใช้ได้ทั้งระบบไฟ AC และ DC

3 ไมโครโฟนแบบมีสาย

จำนวน 1 ตัว

คุณสมบัติทั่วไป

- เป็นไมโครโฟนชนิดไดนามิคไมโครโฟนแบบ Unidirectional
- ความต้านทาน 600 โอห์ม แบบ Balanced
- ความถี่ตอบสนอง 80-13,000 Hz
- ความไวของไมโครโฟน -52 dB (1kHz, 0dB = 1V/Pa)
- พร้อมสายไมโครโฟนยาว 5 เมตร
- มีสวิตช์เปิด - ปิด ไมโครโฟนแบบ Slide
- ตัวยึดจับไมโครโฟนเป็นแบบ Die-cast aluminum ,Dark grey


















วันที่ 16/10/63

01

5 เครื่องเล่น DVD/CD/CD/MMA/MP3

จำนวน 1 เครื่อง

คุณสมบัติทั่วไป

- สามารถเล่นแผ่น DVD/CD/CD/MMA/MP3/JPEG/DivX
- ระบบแปลงสัญญาณภาพ 108MHz 12bit
- ระบบแปลงสัญญาณเสียง 96kHz 24bit
- รองรับสัญญาณเสียง Dolby Digital
- ระบบปิดเครื่องอัตโนมัติ (Auto power off setting)
- ช่องต่อ USB สำหรับเล่นไฟล์เพลงและภาพยนตร์
- สามารถตัดลอกไฟล์ MP3, WMA, JPEG, DivX ลง USB
- ฟังก์ชัน CD ripping บันทึก CD Audio ลง USB Sound Retriever เพิ่มคุณภาพเสียงสำหรับไฟล์บีบอัด

โหมดปรับแต่งเสียง Rock/POP/Live/Dance/Techno/Classic/Soft

- โหมดปรับเสียงบทสนทนา Dialog Enhancement
- โหมดปรับปรุงแต่งภาพ Sharpness/Brightness/Contrast/Gamma/Hue/Chroma
- ฟังก์ชันคาราโอเกะ พร้อมระบบให้คะแนน (Karaoke Scoring)
- บันทึกเสียงร้องคาราโอเกะเก็บลง USB (Karaoke Recording)
- Digital Coaxial out (dtsout)
- ขนาดมิติ (กxสxล) 360x42x210 มม

6 เครื่องรับวิทยุ เอ.เอ็ม./เอฟ.เอ็ม AM/FM

จำนวน 1 เครื่อง

คุณสมบัติทางเทคนิค

- 1 U rack mount design.
- AM and FM both bands radio system.
- 1 stereo aux output.
- Remote control is provided.
- AM/FM each memory of 99 band.
- Auto and manual search function.
- AM/FM exchanger, auto/manual, up and down functional buttons.
- Microcomputer control, soft-touch button operation.
- VFD fluorescence English display.
- Adopts quartz-lock loop circuit frequency synthesizer method for tune loop, which can receive radios precisely.

7 ตู้เก็บอุปกรณ์เครื่องเสียง

จำนวน 1 ตู้

คุณสมบัติทั่วไป

- ตัวตู้ทำจากเหล็กทั้งชุดและเคลือบผิวด้วยสีฝุ่นอุตสาหกรรม ถอดประกอบได้
- มีแกนยึดอุปกรณ์ตามมาตรฐาน สามารถถอดและประกอบใหม่ได้
- มี Front/Rear Panel
- ตู้ Move Rack ขนาดกว้างมาตรฐาน 19 นิ้ว สูง 12 ยู

















รายการประกอบแบบ

มาตราส่วน

None

แบบเลขที่


..... / 2563

วัน / เดือน / ปี


หน้า 1

16/10/63


02

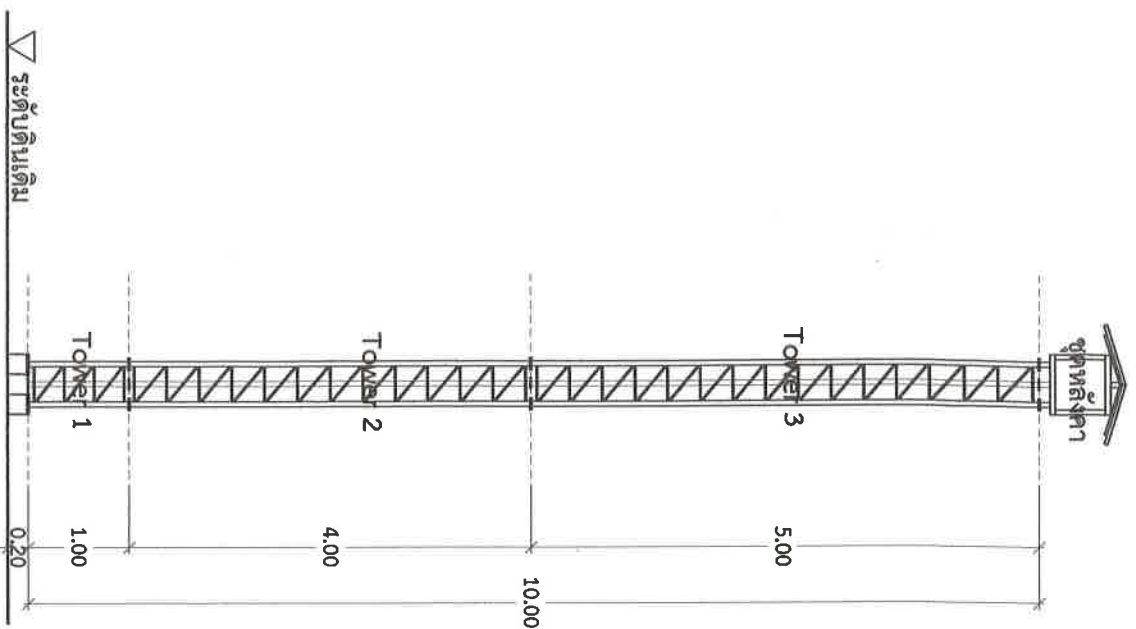


รูปด้าน
Scale 1 : 75

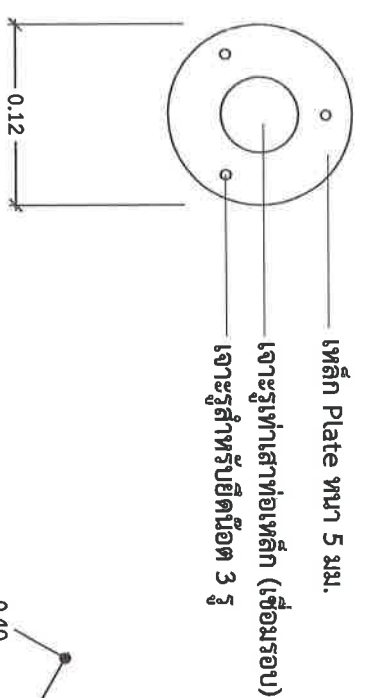

ขยาย 1
Scale 1 : 5

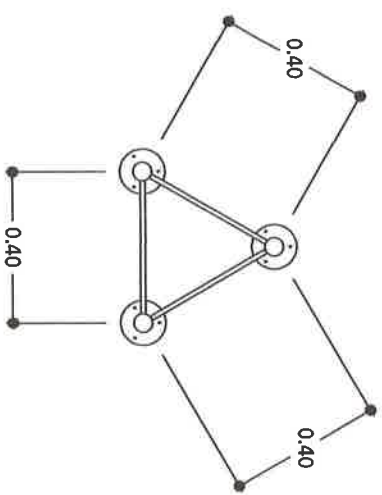

รูปแปลน
Scale 1 : 20

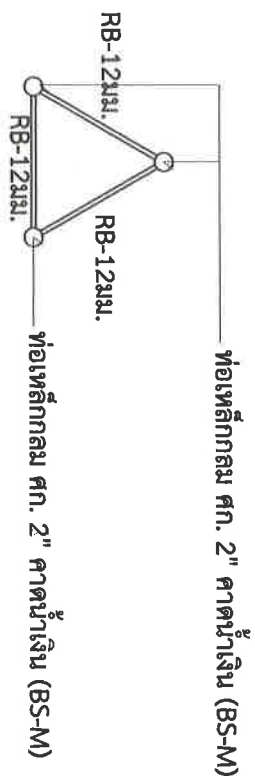

รูปตัด A
Scale 1 : 20
















รูปด้าน / รูปขยาย


มาตราส่วน None

แบบเลขที่ / 2563

วัน / เดือน / ปี

หน้า 3

16/10/63 03

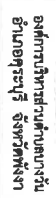

ก่อสร้างหอกระเช้าขึ้นระดั
หมู่บ้านหมู่ที่ 8 ตำบลแม่บางช้าง

คณะกรรมการกำหนด
แบบรูปรายการงานก่อสร้าง

นายเถลิงศักดิ์ พึ่งทักษิณ







ปฏิบัตราชนการแพน


/ 2563

วัน / เดือน / ปี

36/00/63	DL
----------	----

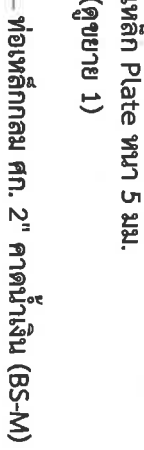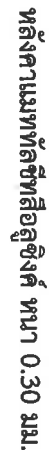


Scale

1:20

Scale


1:20

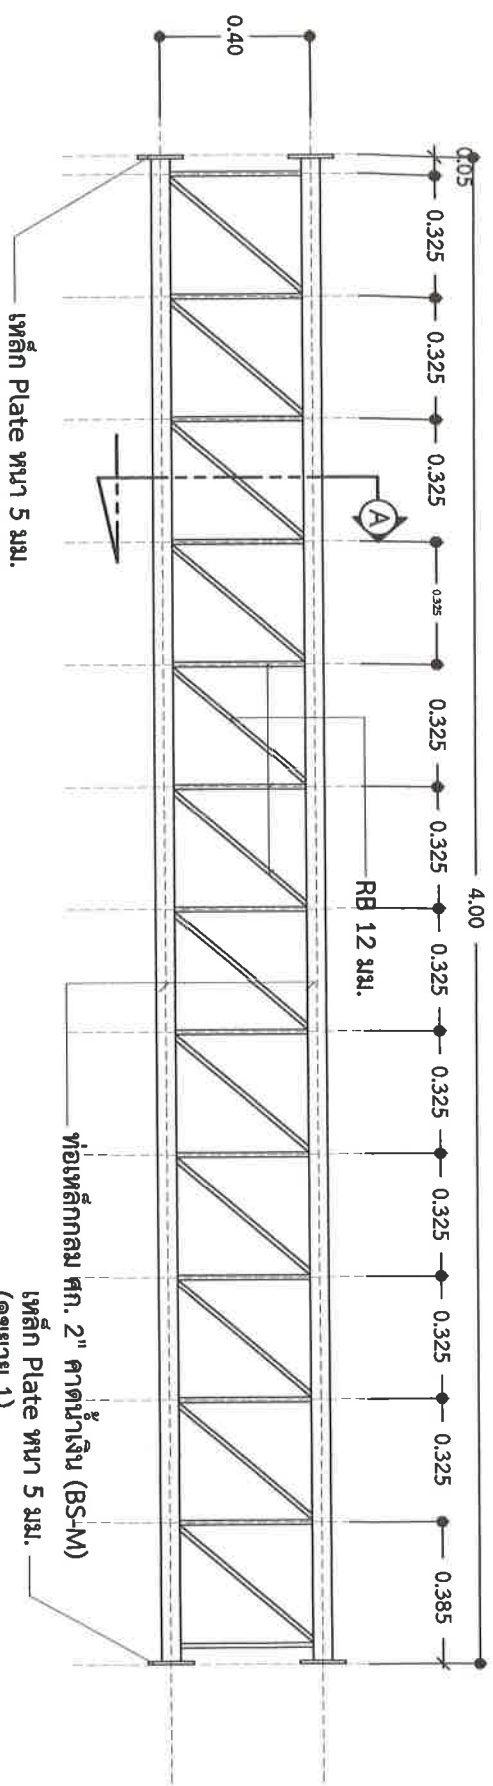

เหล็ก Plate หนา 5 มม.
(ดูขยาย 1)

ขยาย Tower 2

Scale 1 : 20

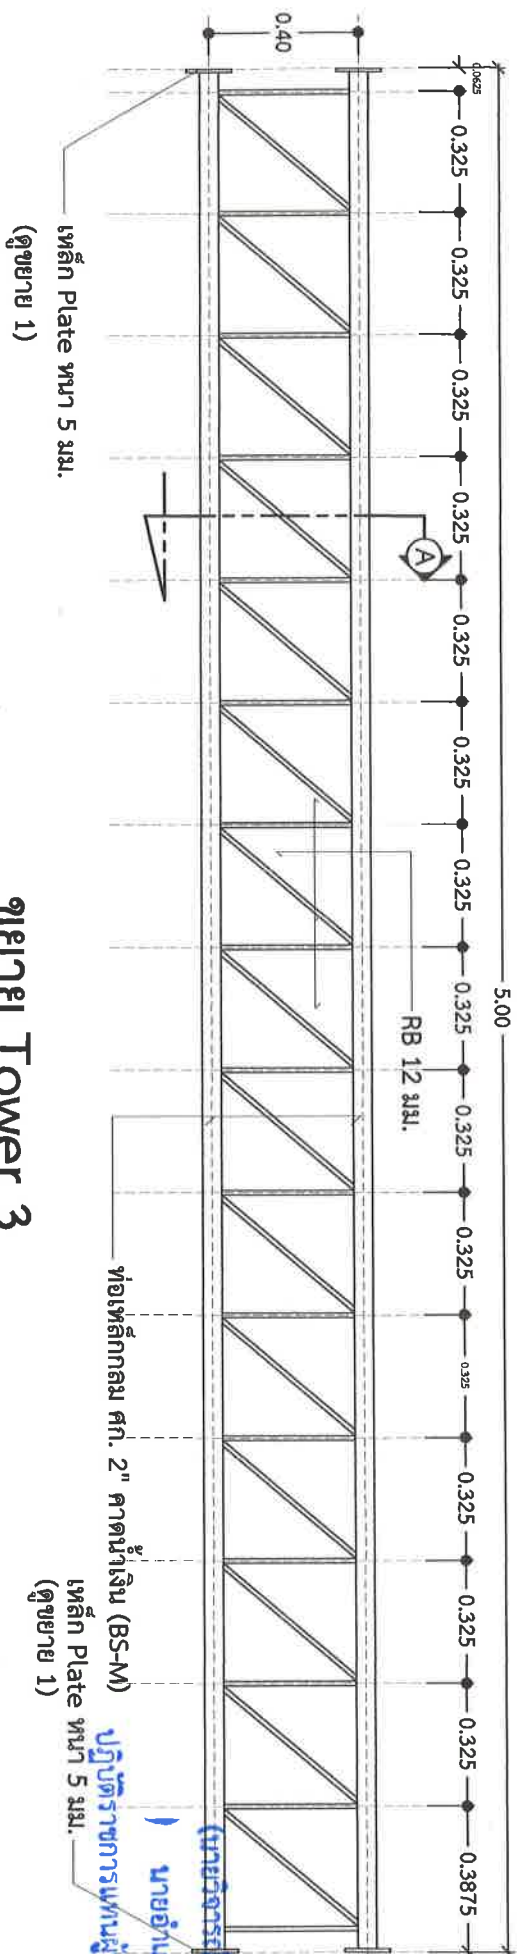

เหล็ก Plate หนา 5 มม.
(ดูขยาย 1)

ขยาย Tower 3

Scale 1 : 20

















ท่อนเหล็กกลม ศก. 2" คานน้ำเงิน (BS-M)
เหล็ก Plate หนา 5 มม.
(ดูขยาย 1)

นายอำเภอผู้รับผิดชอบ

แบบเลขที่

มาตราส่วน 1 : 20

วัน / เดือน / ปี 16/10/63

หน้า 05








แผ่นเหล็ก Plate หัวเสา ขนาด 20x20 ซม. ทน 8 มม. 2 แผ่น (แผ่นล่างเชื่อมติดกับเหล็กยื่นเสา C1 พัง 4 เส้น แผ่นบนเชื่อมยึดกับเสาเหล็กโครงสร้าง)

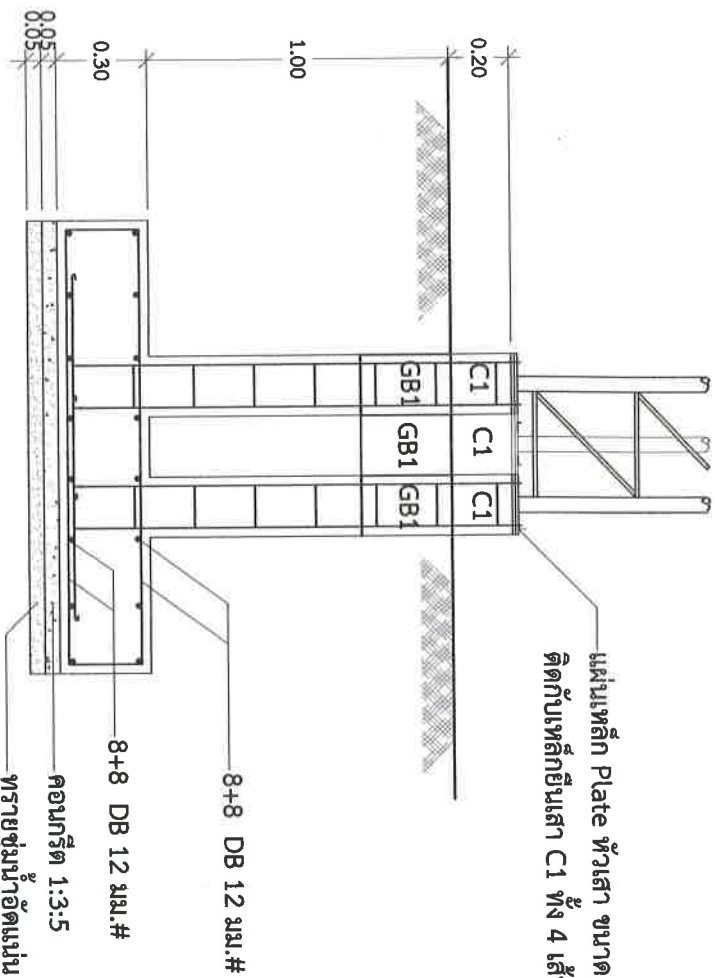



ขยายฐานราก F1

Scale 1 : 25

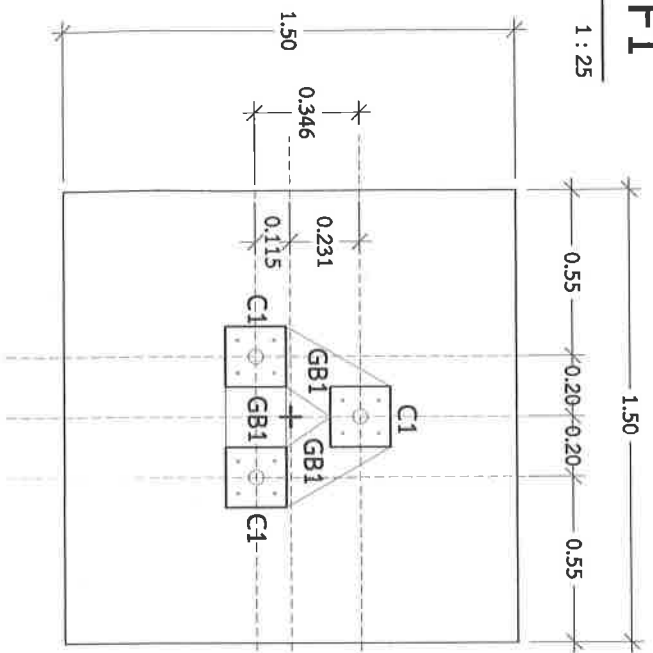

ขยายเสา ต่อม่อ, C1

Scale 1 : 25

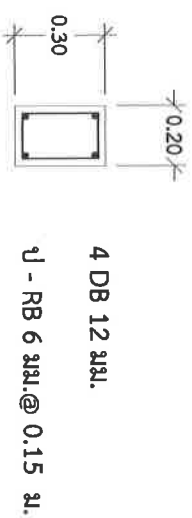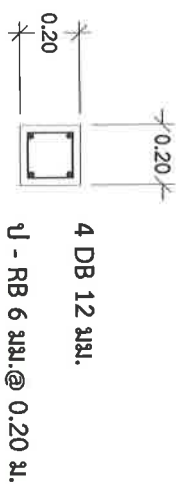

ขยายคาน GB1

Scale 1 : 25

(นายวิรัตน์ จันทวิตร)

นายวิรัตน์ จันทวิตร

นายวิรัตน์ จันทวิตร

